


**План - схема
газопровода среднего давления ТОО "РТИ-АНПЗ"**

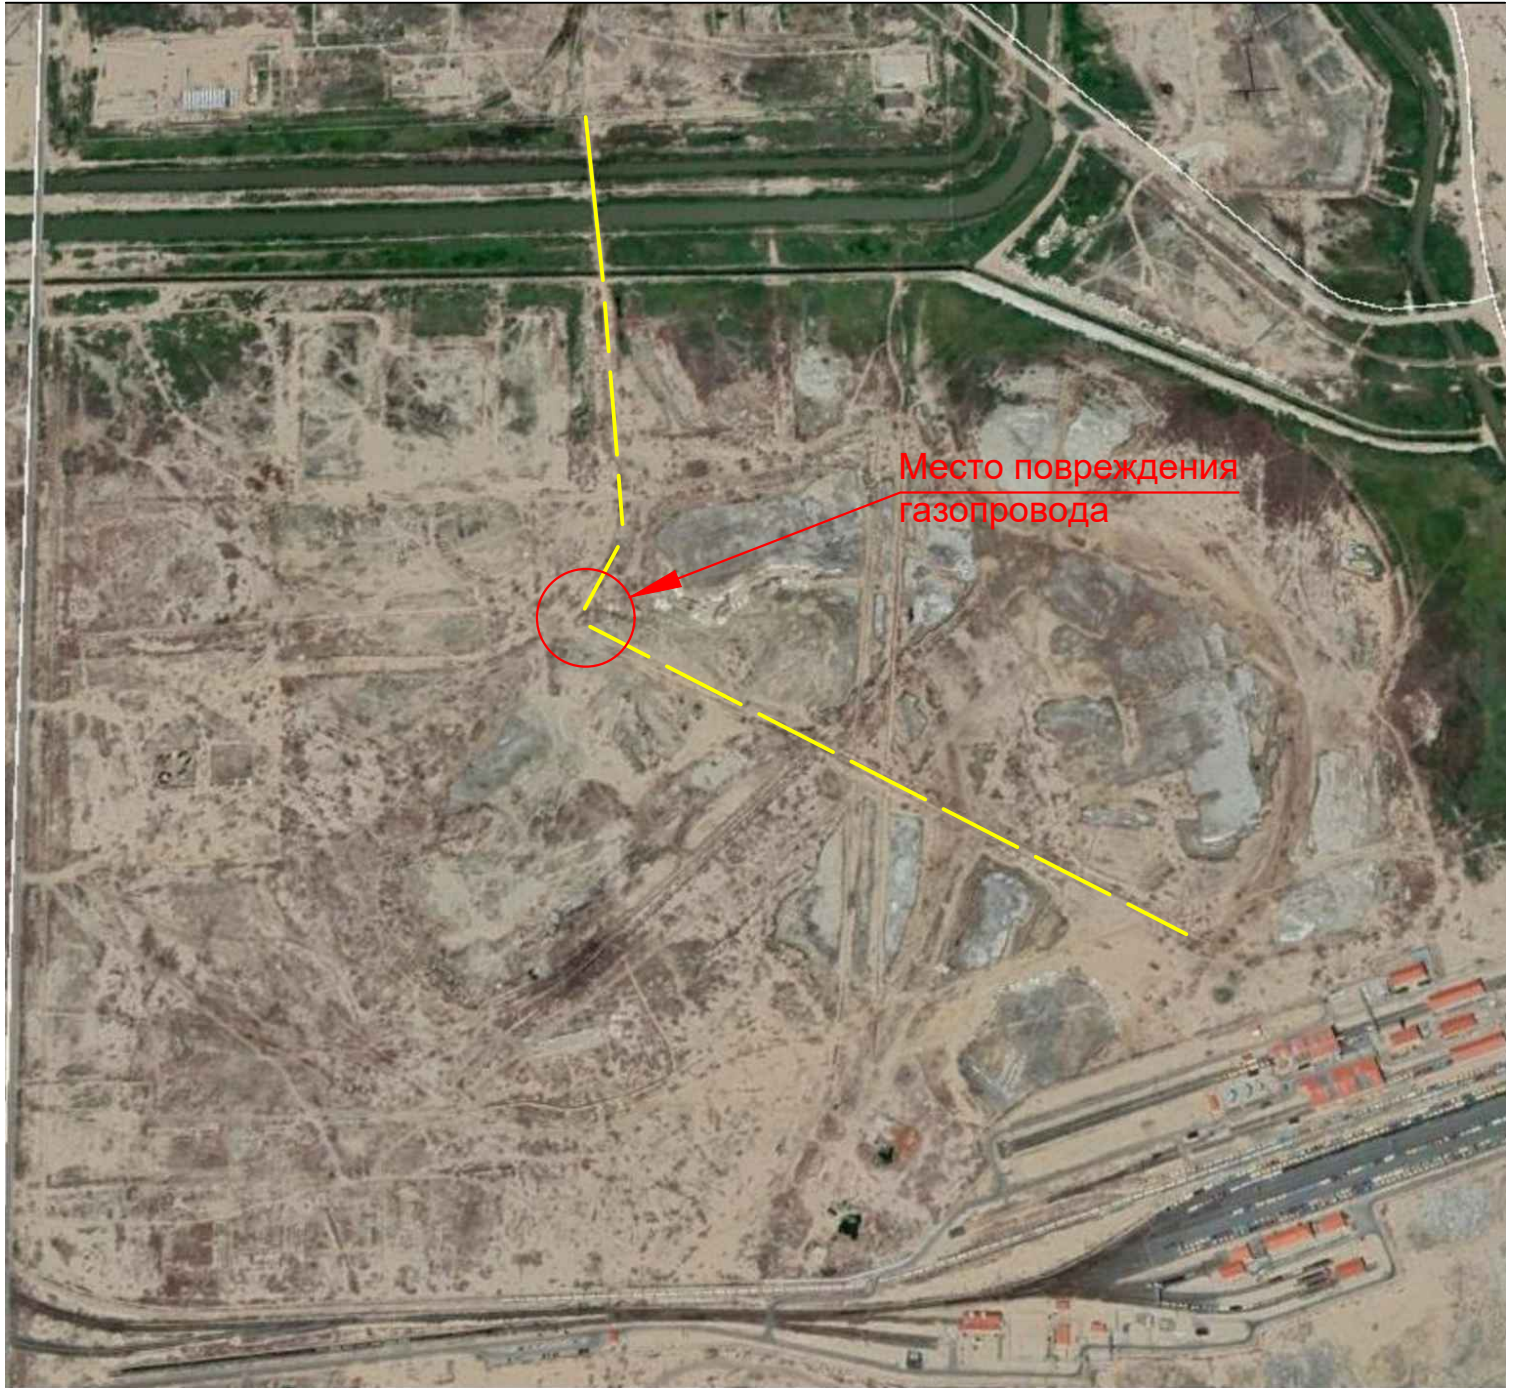

- Трасса надземного газопровода
- - - Трасса подземного газопровода